


附图1

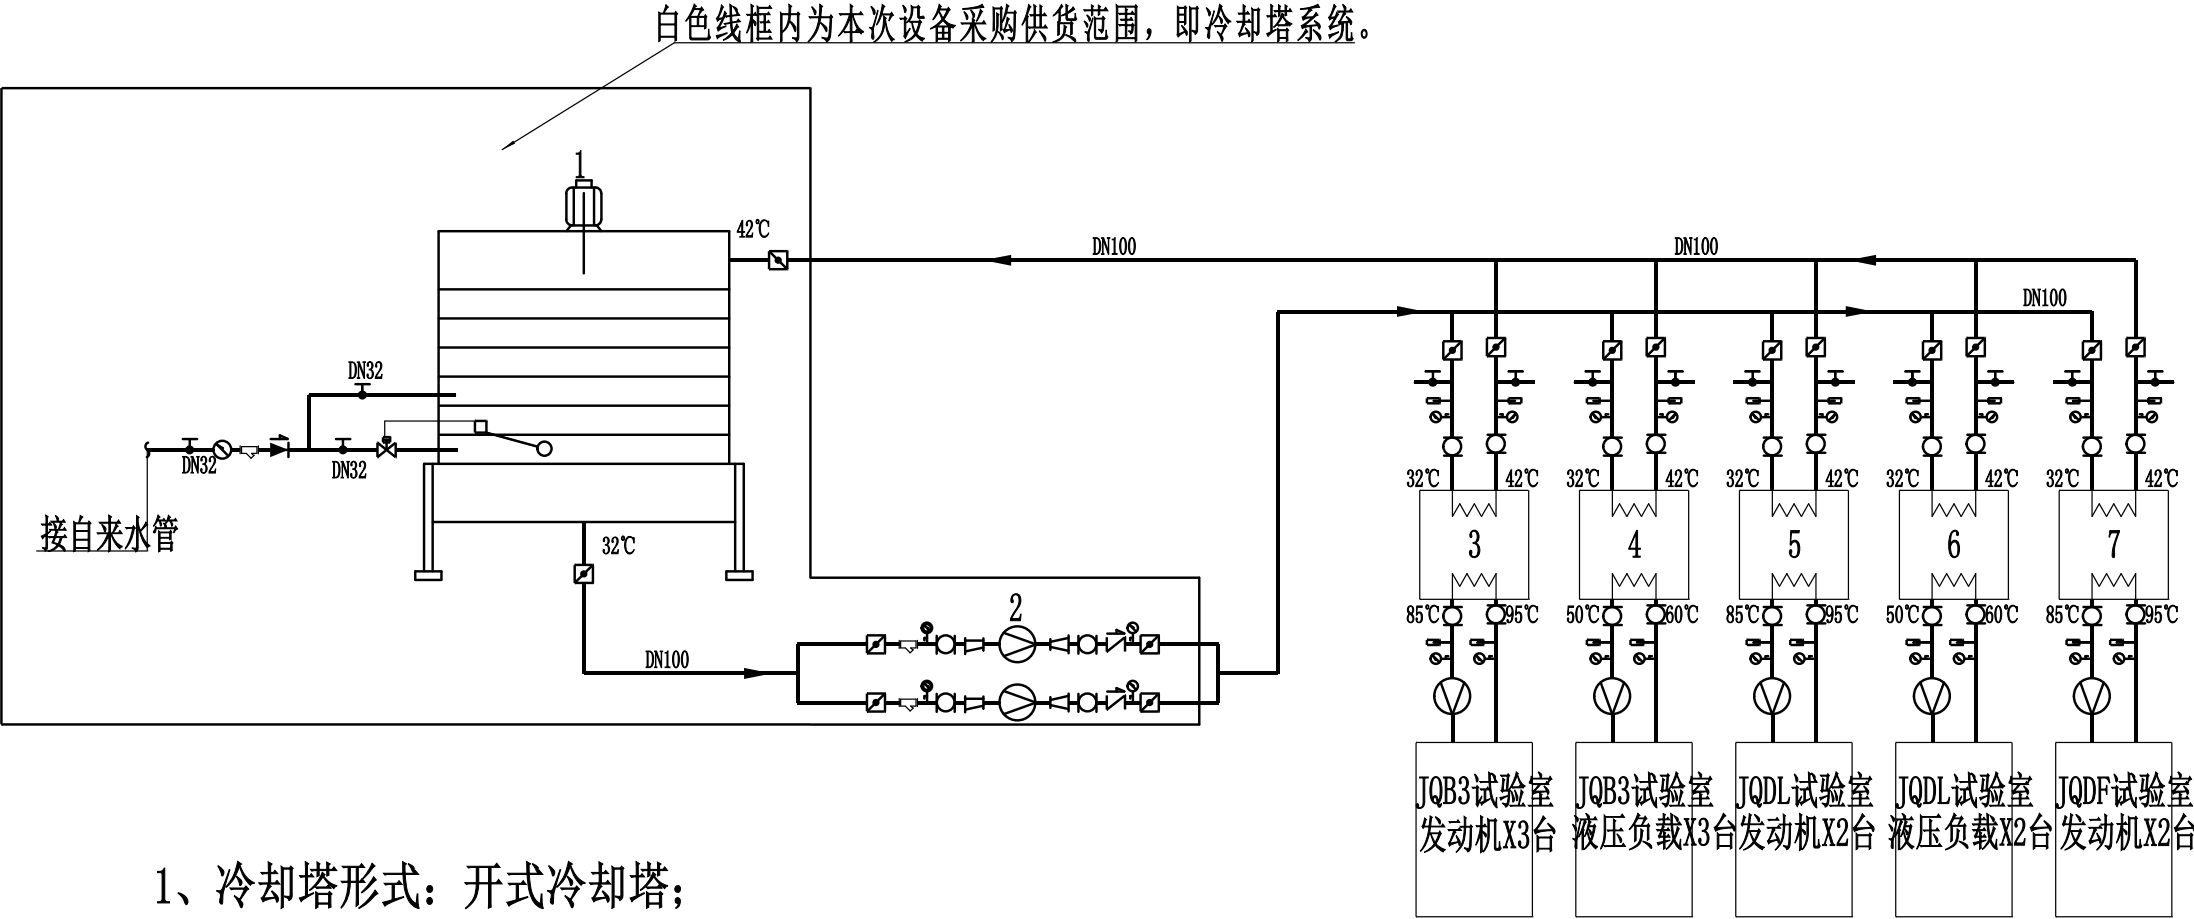

- 1、冷却塔形式：开式冷却塔；
- 2、冷却塔冷却功率：≥500kw；
- 3、冷却循环水流量：0-50m³/h（50m³/h可根据实际核算调整，原则上不应小于50 m³/h）；
- 4、冷却循环水供水压力：0.3MPa。

7	板式换热器		热负荷：30kW；一次侧：32~42℃；二次侧：85~95℃	台	2	同时运行1台
6			热负荷：90kW；一次侧：32~42℃；二次侧：50~60℃	台	2	同时运行1台
5			热负荷：72kW；一次侧：32~42℃；二次侧：85~95℃	台	2	同时运行1台
4			热负荷：50kW；一次侧：32~42℃；二次侧：50~60℃	台	3	同时运行2台
3			热负荷：66kW；一次侧：32~42℃；二次侧：85~95℃	台	3	同时运行2台
2	冷却循环水泵		0-50m³/h 0.3MPa 6KW	台	2	一用一备
1	开式冷却塔		τ=27℃，50m³/h，32~42℃，N=4kW	台	1	自带控制柜，运行重2.6T/台
序号	名称	规格型号	参数	单位	数量	备注
设备及主要材料表						

图 例

——	市政区给水管
——	污水管道
——	循环冷却供水管道
——	循环冷却回水管道
——	含油污水管道
○	排水检查井
□	蝶阀
+	截止阀
○	水表
止	倒流防止器

冷却循环水系统原理图